
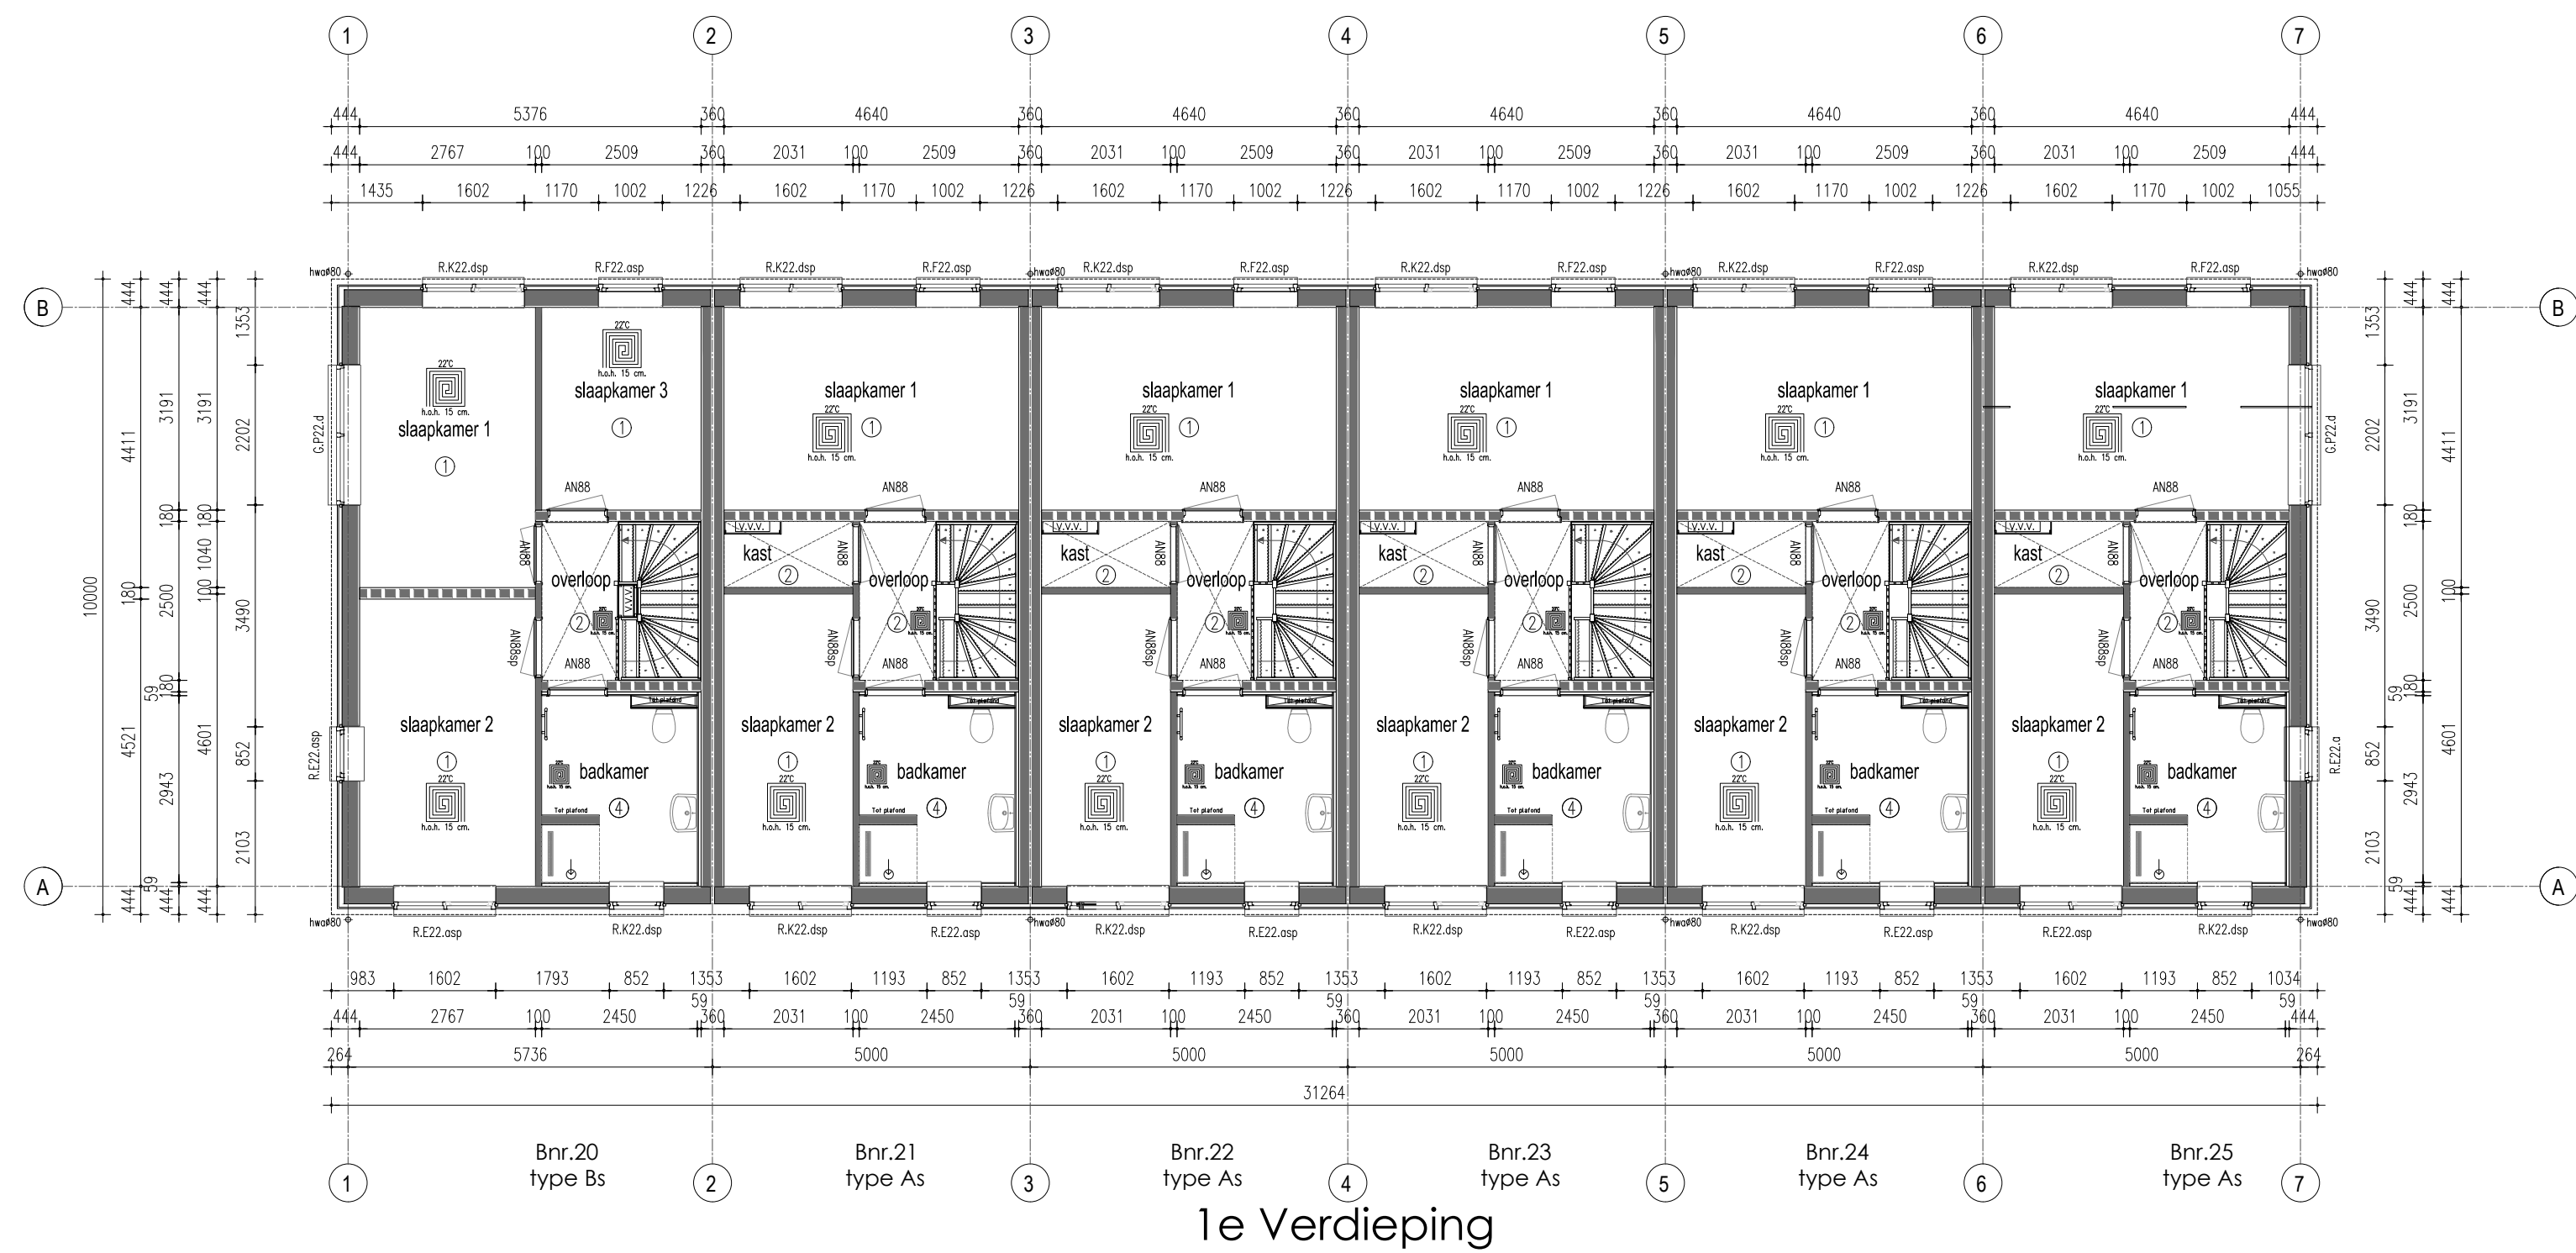


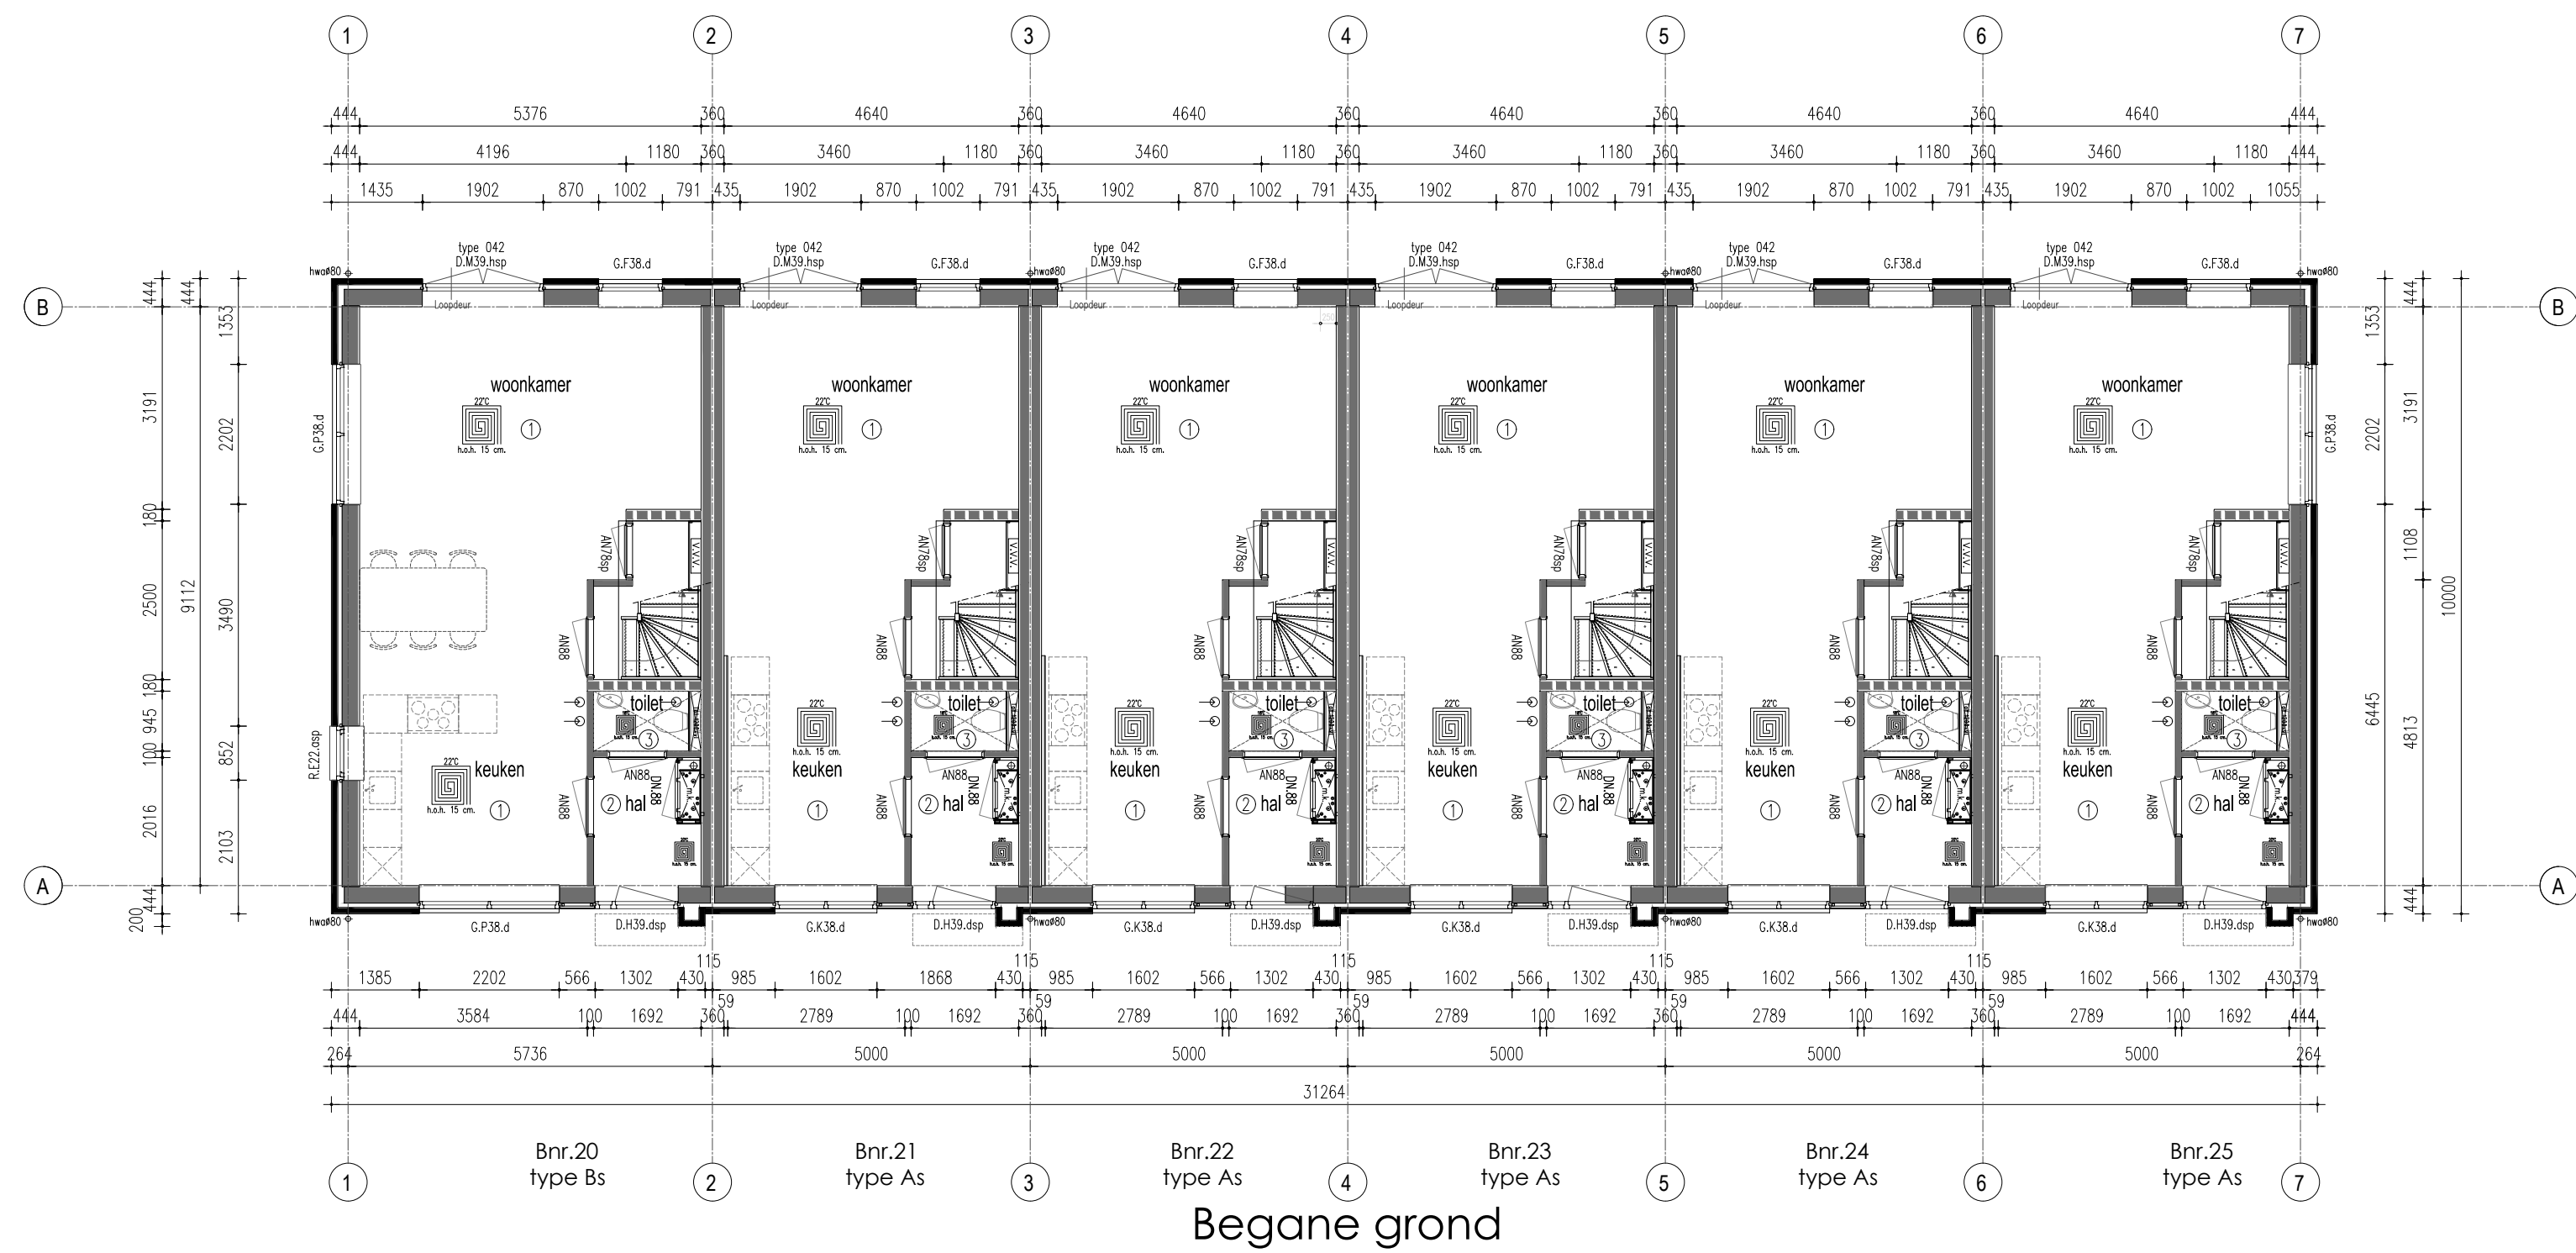

Renvooi

HSB spouwmuur metselwerk Rc = 4,70 m²K/W
Begane grondvloer Rc = 3,70 m²K/W
Dakconstructie sporenkap Rc = 6,30 m²K/W
* Rookmelders volgens NEN 2555
* Inbraakwerendheids klasse 2

Ruimtebenaming volgens Bouwbesluit
① Verbijfsruimte
② Verkeersruimte
③ Toiletruimte
④ Badruimte
⑤ Geïsoleerde bergruimte
⑥ Technische ruimte
⑦ Onbenoemde ruimte (verwamd)
⑧ Onbenoemde ruimte (onverwamd)
⑨ Ongeïsoleerde bergruimte

Verklaring der tekens
100 mm HSB binnenwand, isolatie 70 mm
135mm HSB binnenwand, isolatie 120 mm
150 mm HSB binnenwand, isolatie 120 mm
180 mm HSB drogende binnenwand, isolatie 120 mm
180 mm HSB binnenwand, isolatie 120 mm
274 mm HSB wand, isolatie 240 mm
100 mm gevelmetselwerk

wm opstelplaats wasmachine
wd opstelplaats wasdroger
V.V.V. verdelers vloerverwarming
vloerverwarming
radiator
afzuiging mv
verlaagd plafond

TAV SANITAIRE RUIMTES:
De wanden van de badkamer worden tot plafond behandeld met vochtwerende pasta.
De vloer van de badkamer op de verdieping wordt tevens behandeld met een vochtwerende pasta.
De wanden van het toilet worden tot 1200mm+ behandeld met vochtwerende pasta.
Verticale hoeken en aansluitingen vloerwand van badkamer en toilet worden voorzien van een kimband

Onderdeel Plattegronden bouwnummer 20 t/m 25

Ontwerp Gewijzigd A
B
C
D
E
F
G

Datum 22-07-2025
Schaal 1:100
Paginaformaat A1
Getekend G. Crijns
Adviseur S. Reijtsma
Werknummer 25507

Project Rijwoningen Valderse Kampen Dwingeloo

Opdrachtgever Architectenbureau van Ruth bv
Ditf 22
7991 AB Dwingeloo
Bouwplaats Dwingeloo
Gemeente Westerveld