




Zolder

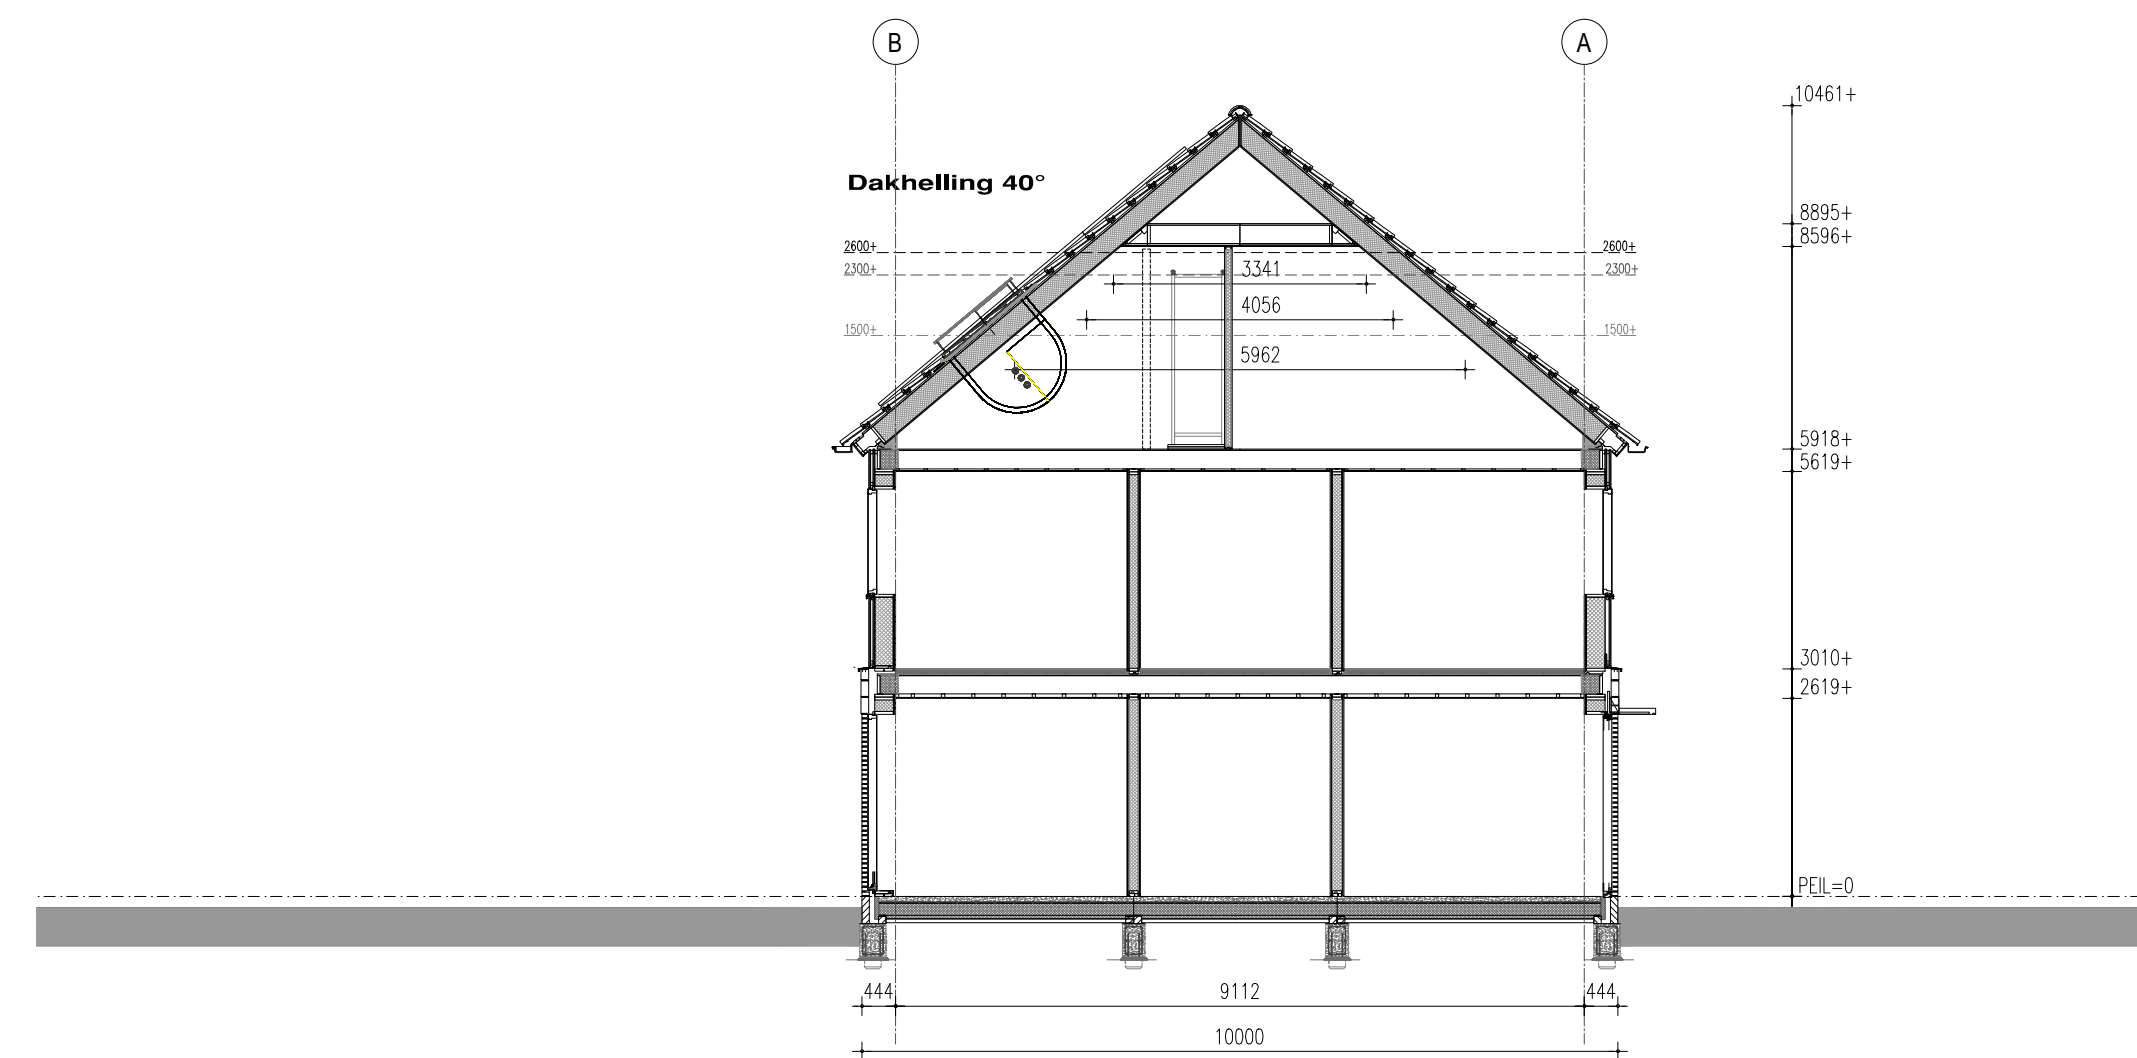

PRINCIPE DOORSNEDE

Renvooi

HSB spouwmuur metselwerk Rc = 4,70 m²K/W
Begane grondvloer Rc = 3,70 m²K/W
Dakconstructie sporenkap Rc = 6,30 m²K/W

* Rookmelders volgens NEN 2555
* Inbraakwerendheids klasse 2

Ruimtebenaming volgens Bouwbesluit

- Verblijfsruimte
- Verkeersruimte
- Tolletruimte
- Bodruimte
- Gesoleerde bergruimte
- Technische ruimte
- Onbenoemde ruimte (verwarmd)
- Onbenoemde ruimte (onverwarmd)
- Ongeïsoleerde bergruimte

Verklaring der tekens

- 100 mm HSB binnenwand, isolatie 70 mm
- 135mm HSB binnenwand, isolatie 120 mm
- 150 mm HSB binnenwand, isolatie 120 mm
- 180 mm HSB dragende binnenwand, isolatie 120 mm
- 180 mm HSB binnenwand, isolatie 120 mm
- 274 mm HSB wand, isolatie 240 mm
- 100 mm gevelmetselwerk

- wm opstelplaats wasmachine
- wd opstelplaats wasdroger
- V V V verdelers vloerverwarming
- vloerverwarming
- radiator
- afzuiging mv
- verlaagd plafond

Onderdeel Plattegrond en doorsnede bouwnummer 03 t/m 08

Ontwerp	Gewijzigd	A
		B
		C
		D
		E
		F
		G

Datum	22-07-2025
Schaal	1:100
Paginaformaat	A1
Getekend	G. Crijns
Adviseur	S. Reijnders
Werknummer	25507

ProjectRijwoningen Valderse Kampen Dwingeloo

Opdrachtgever	Architectenbureau van Ruth bv
Diff	22
	7991 AB Dwingeloo
Bouwplaats	Dwingeloo
Gemeente	Westerveld

VDM Woningen
De Buurten 40a
9289 HH Drogenham

T 0512-571234
E info@vdmwoningen.nl
I www.vdmwoningen.nl

