
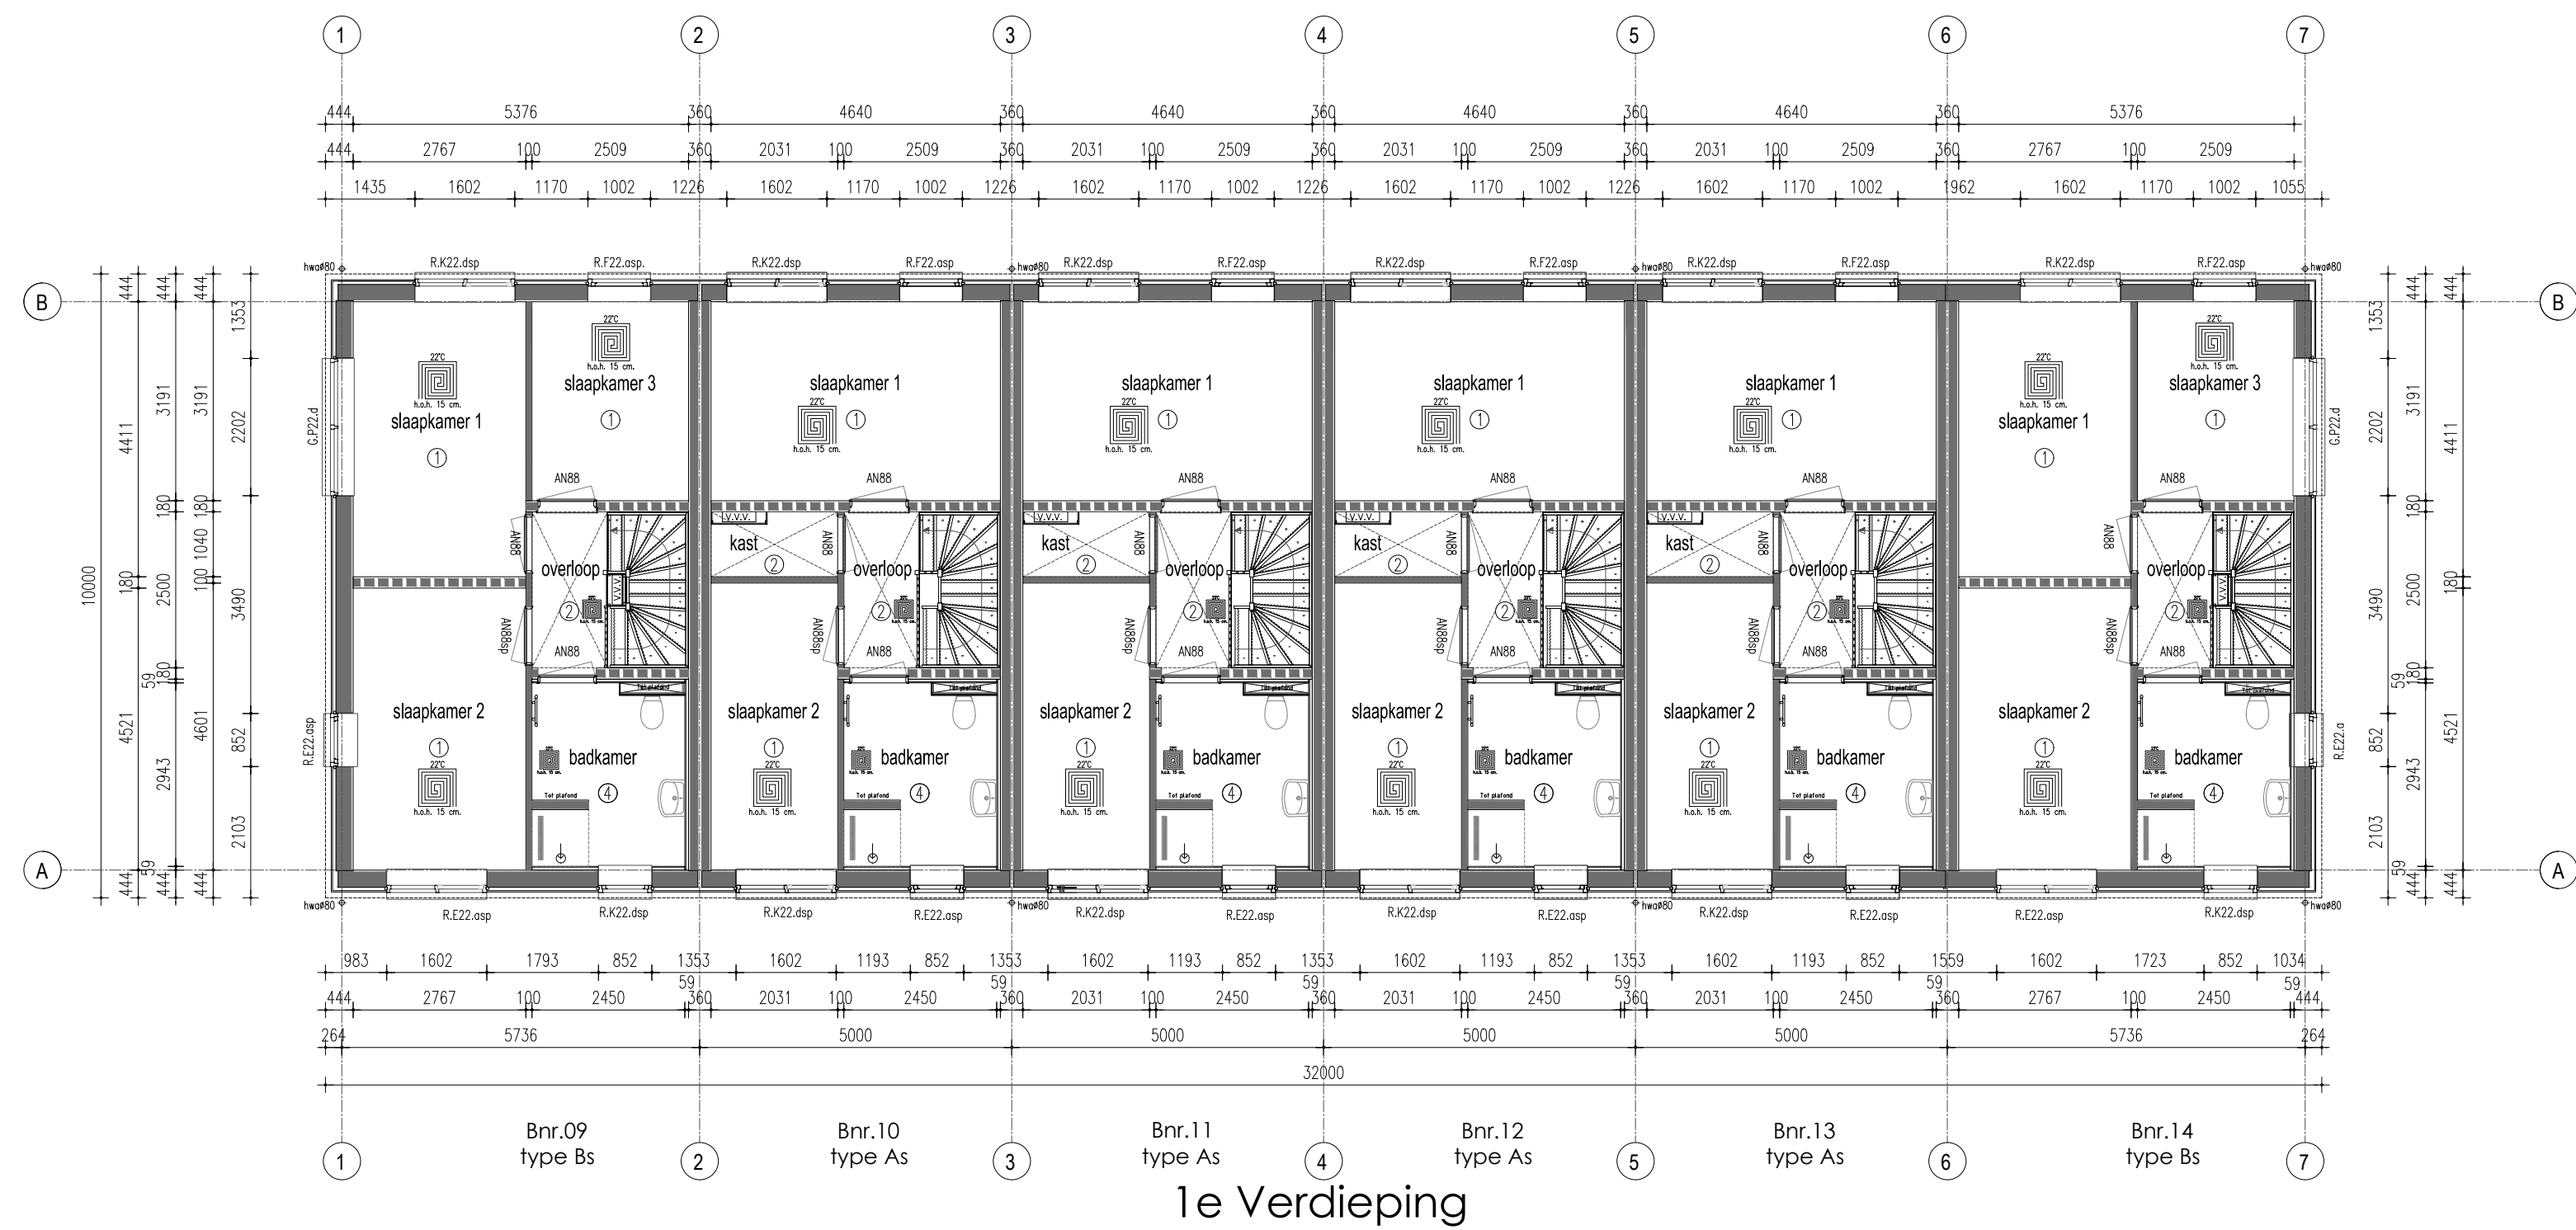


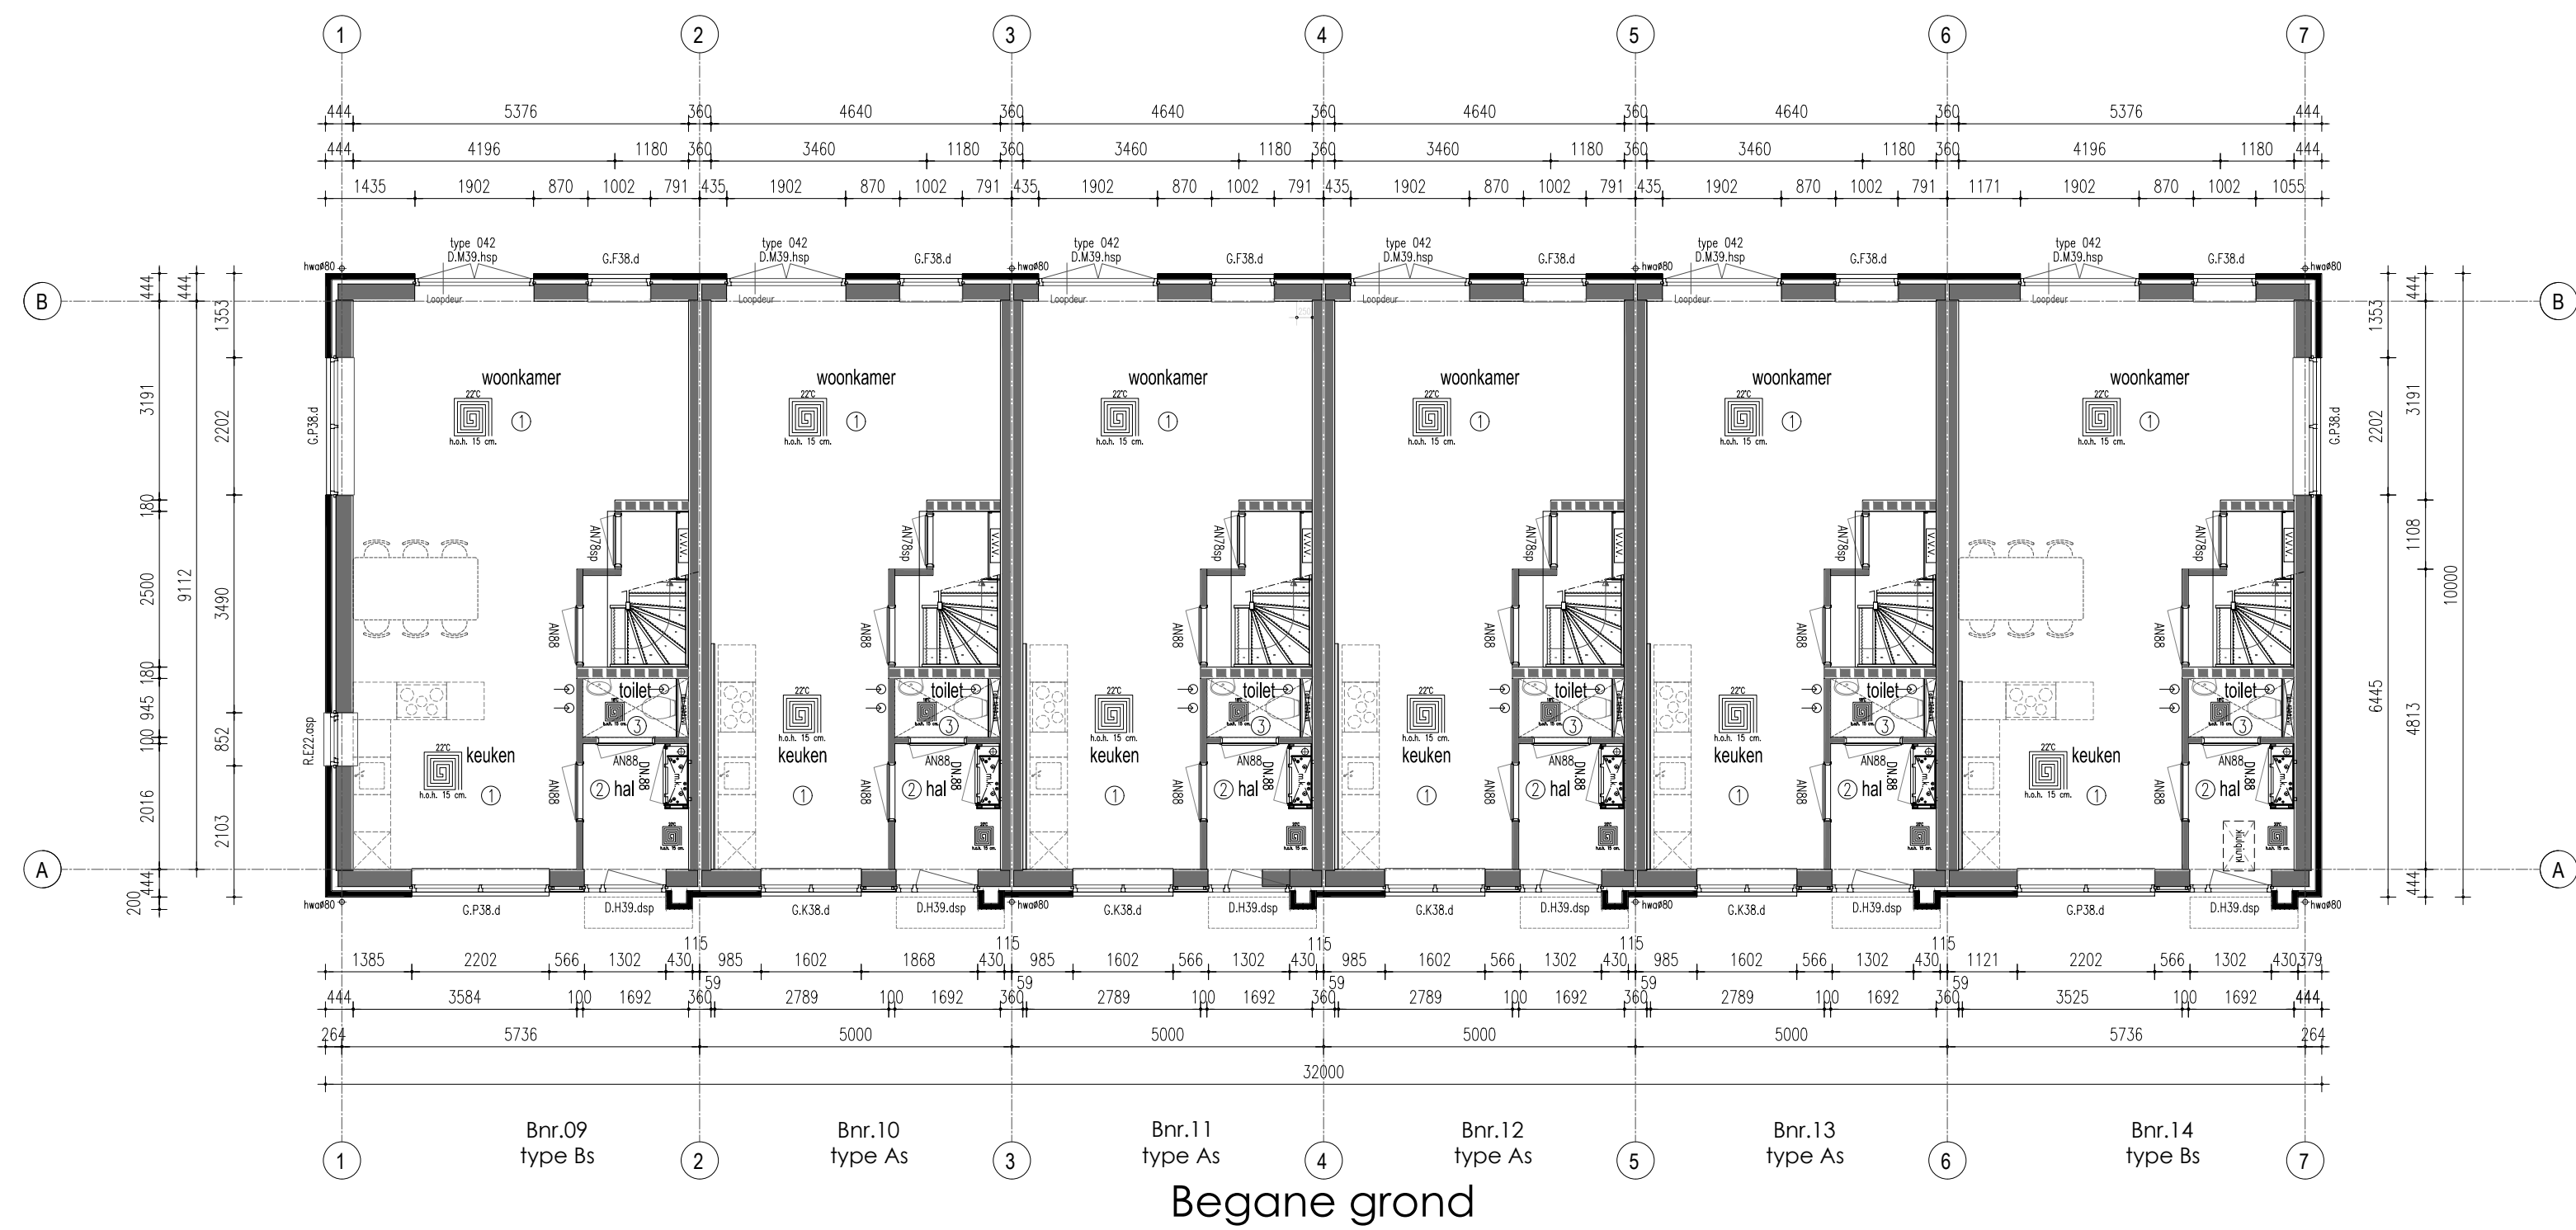

Renvooi

HSB spouwmuur metselwerk Rc = 4,70 m²K/W
 Begane grondvloer Rc = 3,70 m²K/W
 Dakconstructie sporenkap Rc = 6,30 m²K/W

* Rookmelders volgens NEN 2555
 * Inbraakwerendheids klasse 2

Ruimtebenaming volgens Bouwbesluit

- ① Verboefruimte
- ② Verkeersruimte
- ③ Toilet ruimte
- ④ Badruimte
- ⑤ Geïsoleerde bergruimte
- ⑥ Technische ruimte
- ⑦ Onbenoemde ruimte (verwamd)
- ⑧ Onbenoemde ruimte (onverwamd)
- ⑨ Ongeïsoleerde bergruimte

Verklaring der tekens

- 100 mm HSB binnenwand, isolatie 70 mm
- 135mm HSB binnenwand, isolatie 120 mm
- 150 mm HSB binnenwand, isolatie 120 mm
- 180 mm HSB drogende binnenwand, isolatie 120 mm
- 180 mm HSB binnenwand, isolatie 120 mm
- 274 mm HSB wand, isolatie 240 mm
- 100 mm gevelmetselwerk

- w/m opstelplaats wasmachine
- wd opstelplaats wasdroger
- V V V verdelers vloerverwarming
- vloerverwarming
- radiator
- afzuiging mv
- verlaagd plafond

TAV SANITAIRE RUIMTES:
 De wanden van de badkamer worden tot plafond behandeld met vochtwerende pasta.
 De vloer van de badkamer op de verdieping wordt tevens behandeld met een vochtwerende pasta.
 De wanden van het toilet worden tot 1200mm behandeld met vochtwerende pasta.
 Verticale hoeken en aansluitingen vloerwand van badkamer en toilet worden voorzien van een kimband

Onderdeel Plattegronden bouwnummer 09 t/m 14

Ontwerp	Gewijzigd
A	B
C	D
E	F
G	

Datum	22-07-2025
Schaal	1:100
Paginaformaat	A1
Getekend	G. Crijns
Adviseur	S. Reijtsma
Werknummer	25507

Opdrachtgever	Architektenbureau van Ruth bv
Drift	22
	7991 AB Dwingeloo

Bouwplaats	Dwingeloo
Gemeente	Westerveld

Project Rijwoningen Valderse Kampen Dwingeloo

VDM Woningen
 De Buurten 40a
 9289 HH Drogenham

T 0512-571234
 E info@vdmwoningen.nl
 I www.vdmwoningen.nl

