



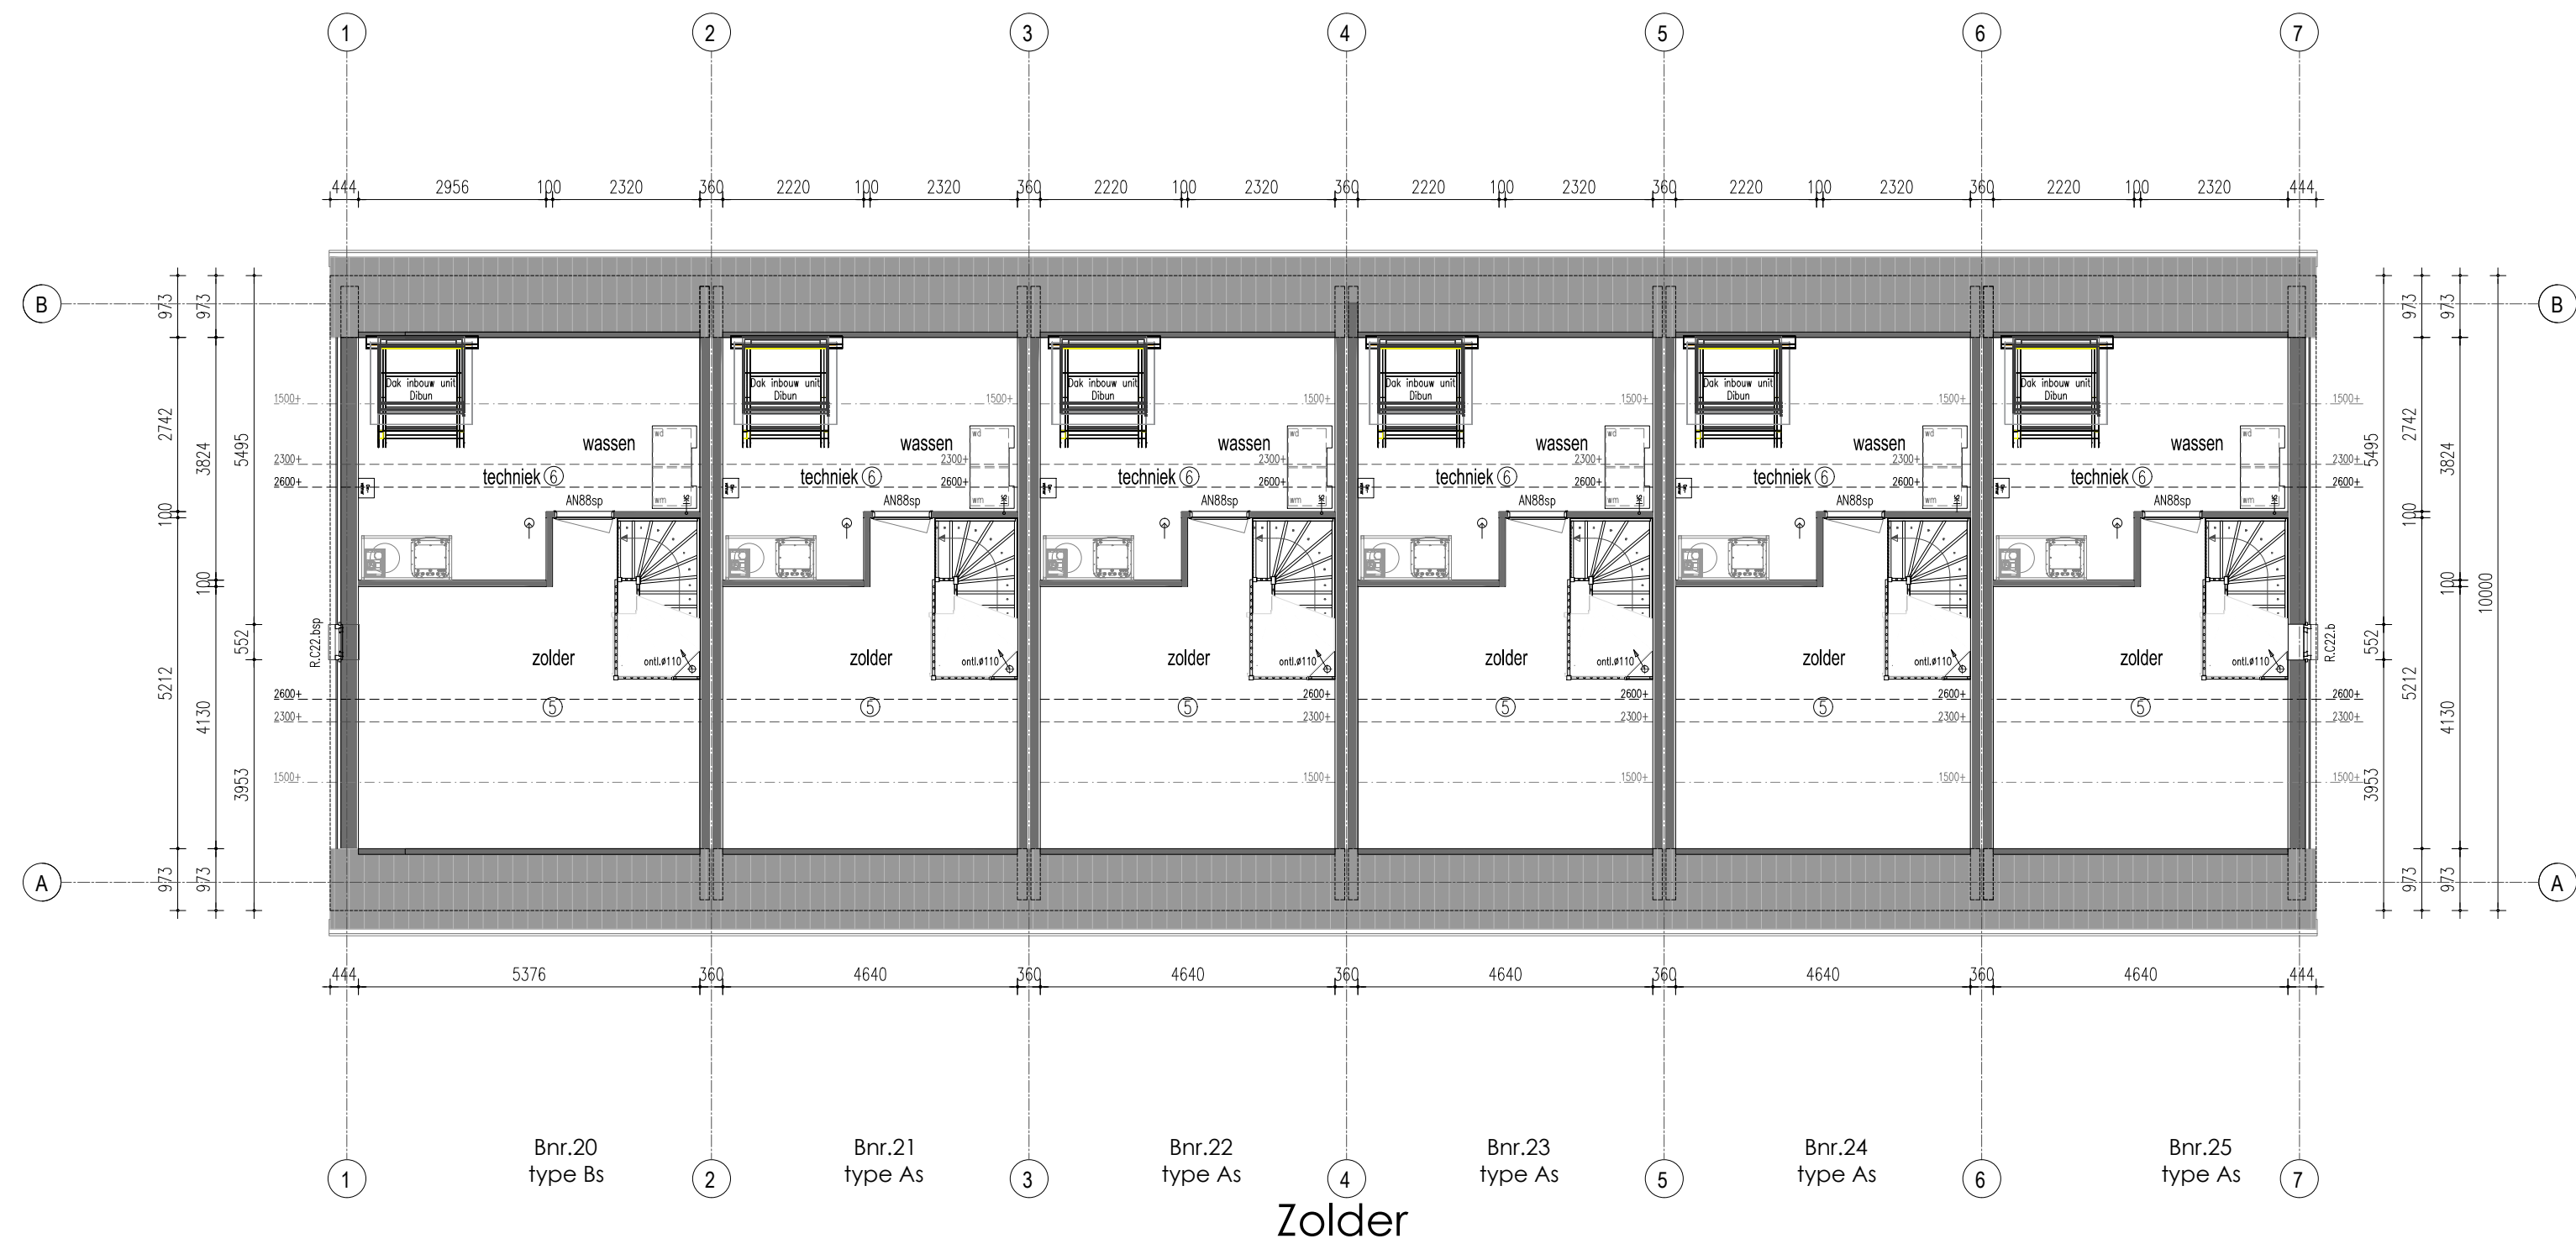

Zolder

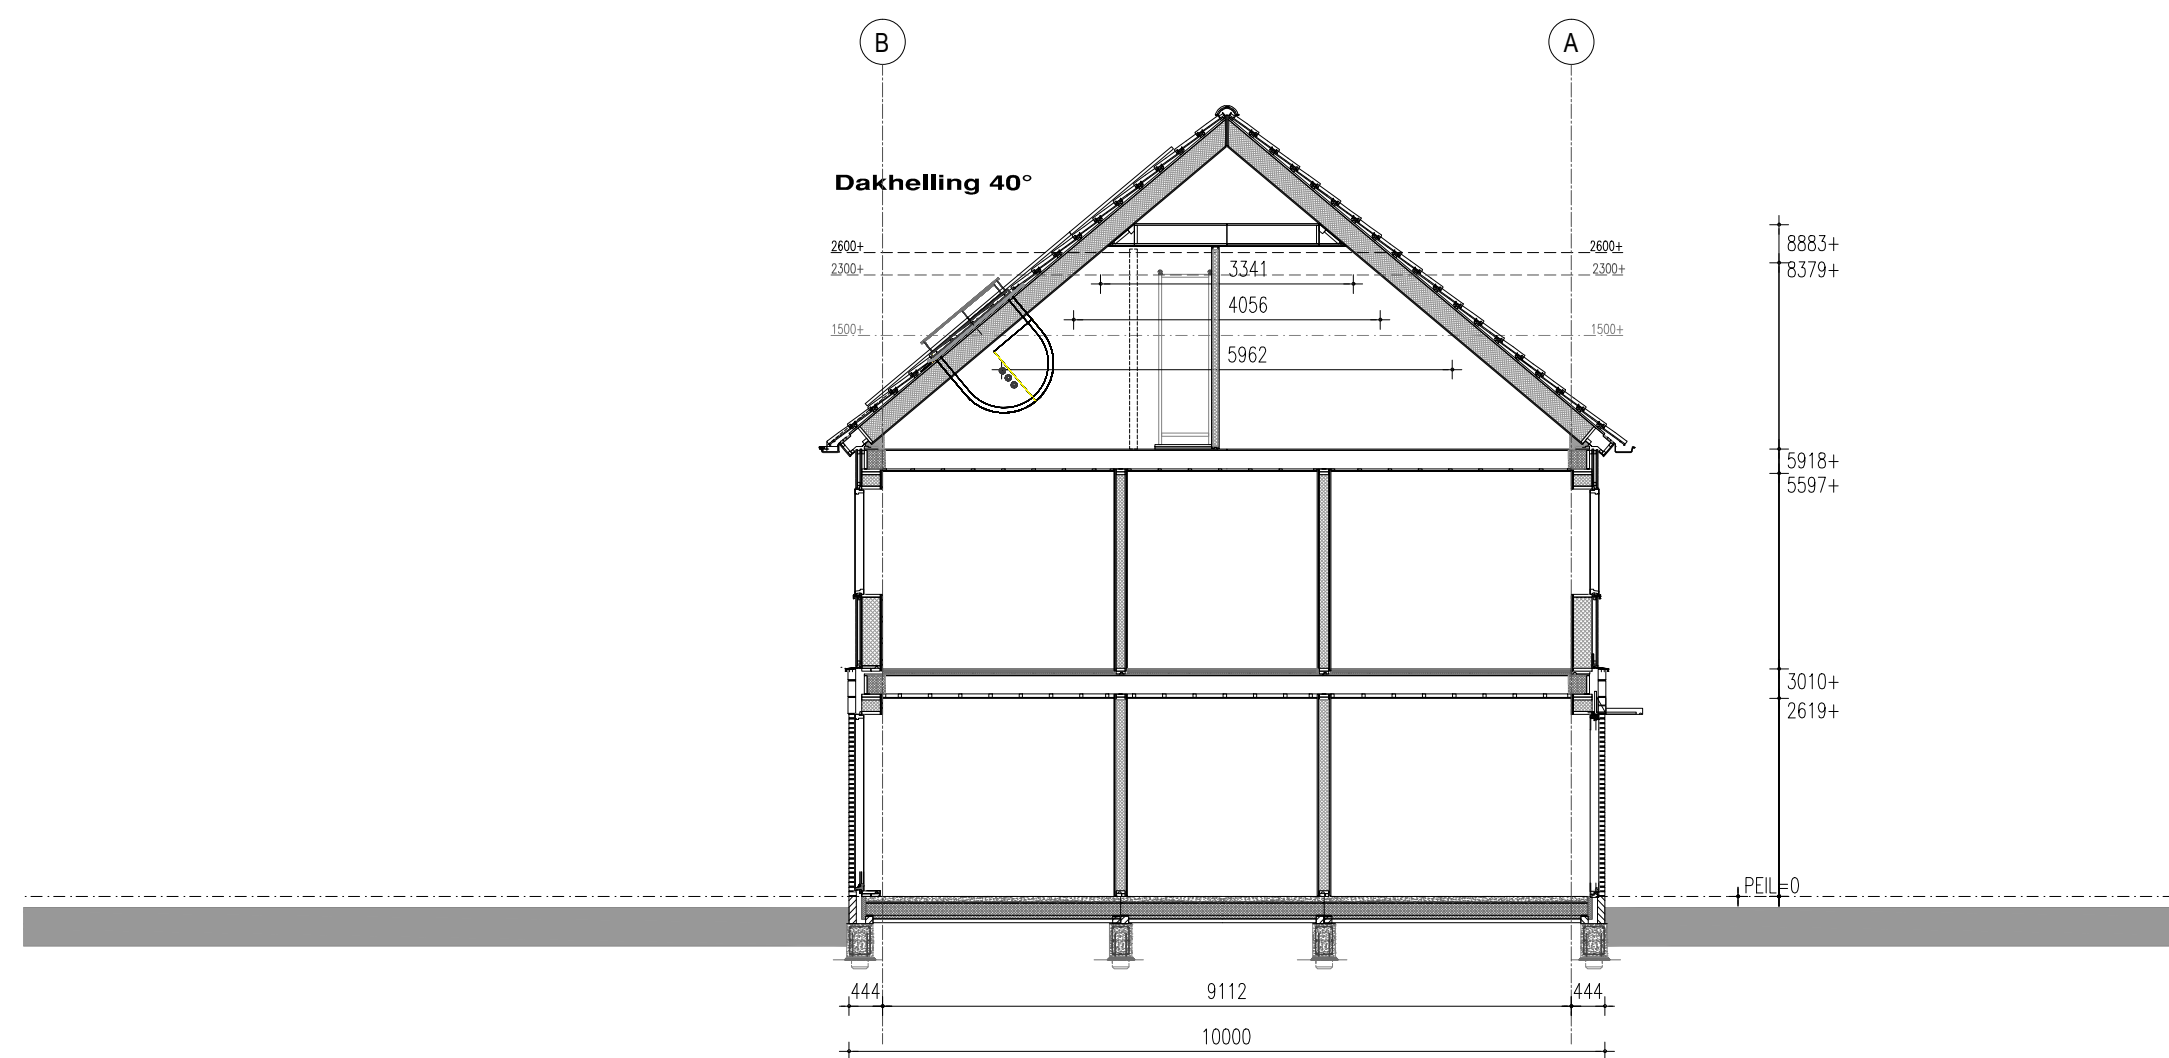

PRINCIPE DOORSNEDE

Renvooi

HSB spouwmuur metselwerk Rc = 4,70 m²K/W
Begane grondvloer Rc = 3,70 m²K/W
Dakconstructie sporenkap Rc = 6,30 m²K/W

* Rookmelders volgens NEN 2555
* Inbraakwerendheids klasse 2

Ruimtebenaming volgens Bouwbesluit

- ① Verblifruimte
- ② Verkeersruimte
- ③ Toilet ruimte
- ④ Badruimte
- ⑤ Gesloede bergruimte
- ⑥ Technische ruimte
- ⑦ Onbenoemde ruimte (verwarmd)
- ⑧ Onbenoemde ruimte (onverwarmd)
- ⑨ Ongesloede bergruimte

Verklaring der tekens

- 100 mm HSB binnenwand, isolatie 70 mm
- 135mm HSB binnenwand, isolatie 120 mm
- 150 mm HSB binnenwand, isolatie 120 mm
- 180 mm HSB dragende binnenwand, isolatie 120 mm
- 180 mm HSB binnenwand, isolatie 120 mm
- 274 mm HSB wand, isolatie 240 mm
- 100 mm gevelmetselwerk

- wm opstelplaats wasmachine
- wd opstelplaats wasdroger
- V V V verdelers vloerverwarming
- radiator vloerverwarming
- afzuiging mv
- verlaagd plafond

Onderdeel Plattegrond en doorsnede bouwnummer 20 t/m 25

Ontwerp	Gewijzigd	A
		B
		C
		D
		E
		F
		G

Datum	22-07-2025
Schaal	1:100
Paginaformaat	A1
Getekend	G. Crijns
Adviseur	S. Reijnders
Werknummer	25507

Opdrachtgever	Architectenbureau van Ruth bv
Diff	22
	7991 AB Dwingeloo
Bouwplaats	Dwingeloo
Gemeente	Westerveld